


4e étage / 4th floor

SHERBROOKE

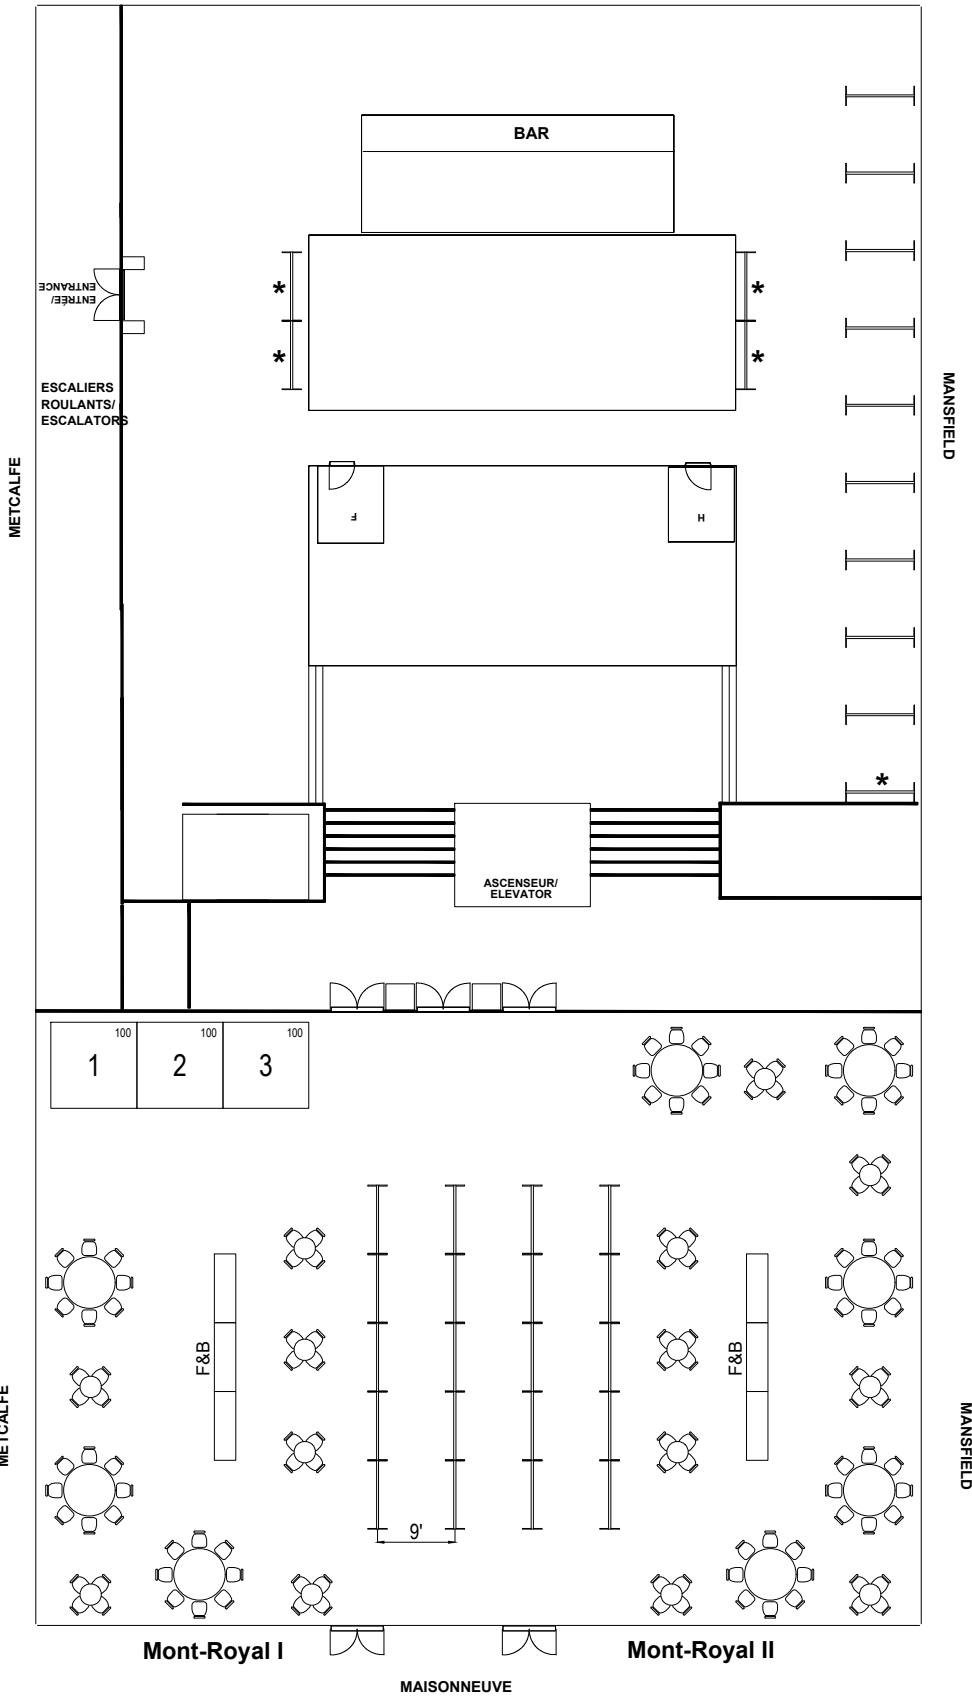

*5 S/S Posterboards
 29 D/S Posterboards
 TOTAL: 63 Surfaces
 Inventory as of 04/13/2022

Dimension	Size	Qty	SqFt
10'x10'	100	3	300
Totals:		3	300

COPYRIGHT © 2016 GES

Tout droit réservé. Aucune partie de ce document ne peut être copiée, placée dans une banque de données, ou transmise sous quelque forme ou par quelque moyen possible - électronique, physique, fax, photocopies, enregistrement, ou autre, sans l'autorisation écrite de GES spécialiste mondial de revêtement.

Tous les moyens ont été pris afin d'assurer l'exactitude de toutes les informations que contient ce plan. Cependant, aucune garantie, à la fois explicite et implicite, est donnée concernant le plan d'architecture. Si l'emplacement des colonnes, services, entreposage, ou autres éléments architecturaux, est à considérer dans une construction ou une utilisation lors d'une exposition, l'unique responsable de l'inspection physique de l'emplacement de ces éléments revient au promoteur.



Confidential Property Of
 Global Experience Specialists
 File: Dopamine22 Apr 13 22.dwg
 Layout: Tech
 Plotted: April 13, 2022, 9:33:52 PM
 By: Pirbhai, Nasera